


多目的ホール 概略図

スクリーン 約3m

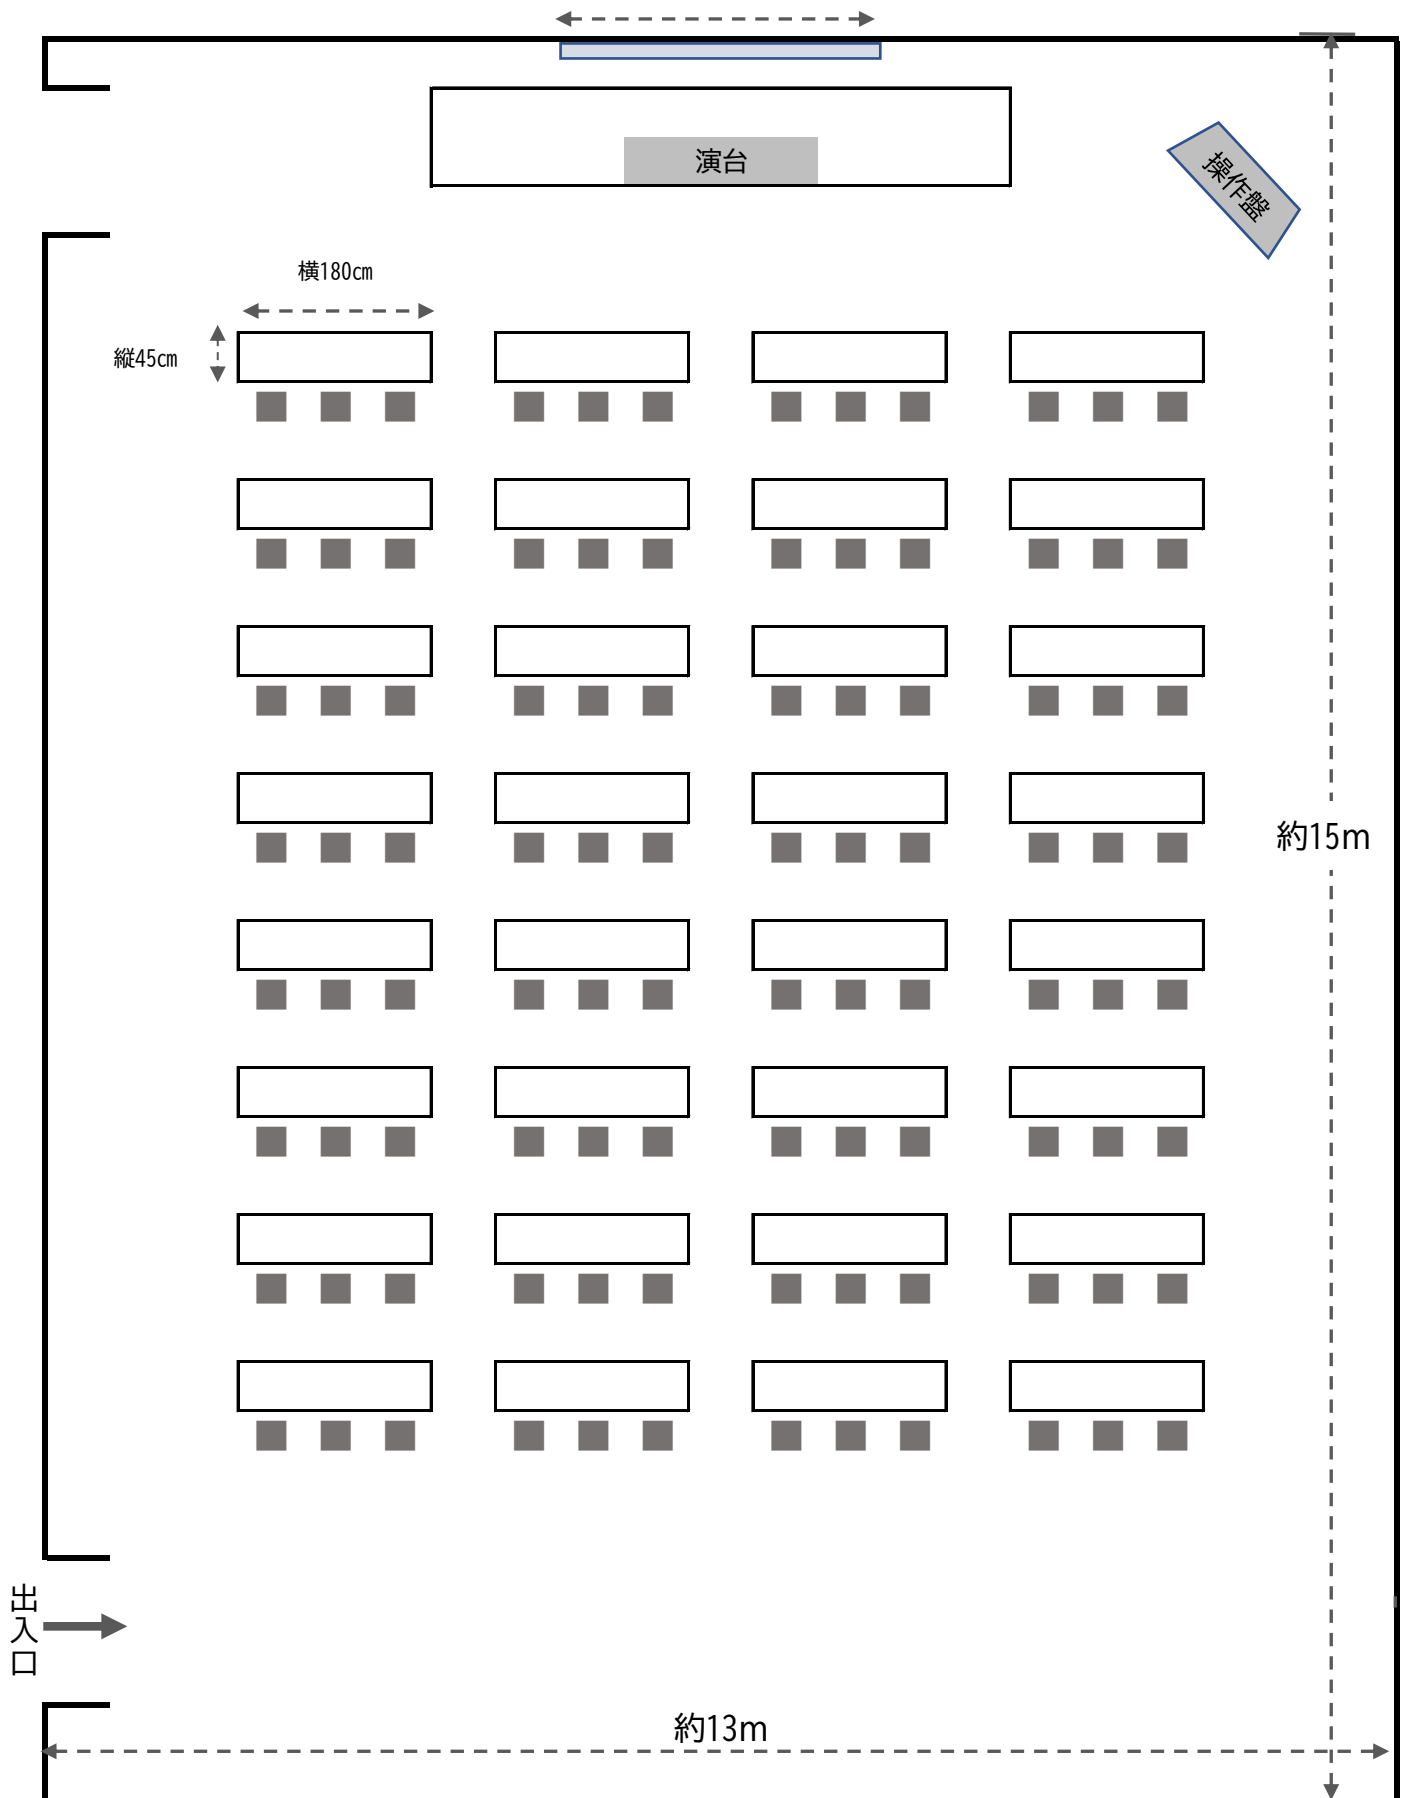

床面積 約210m²